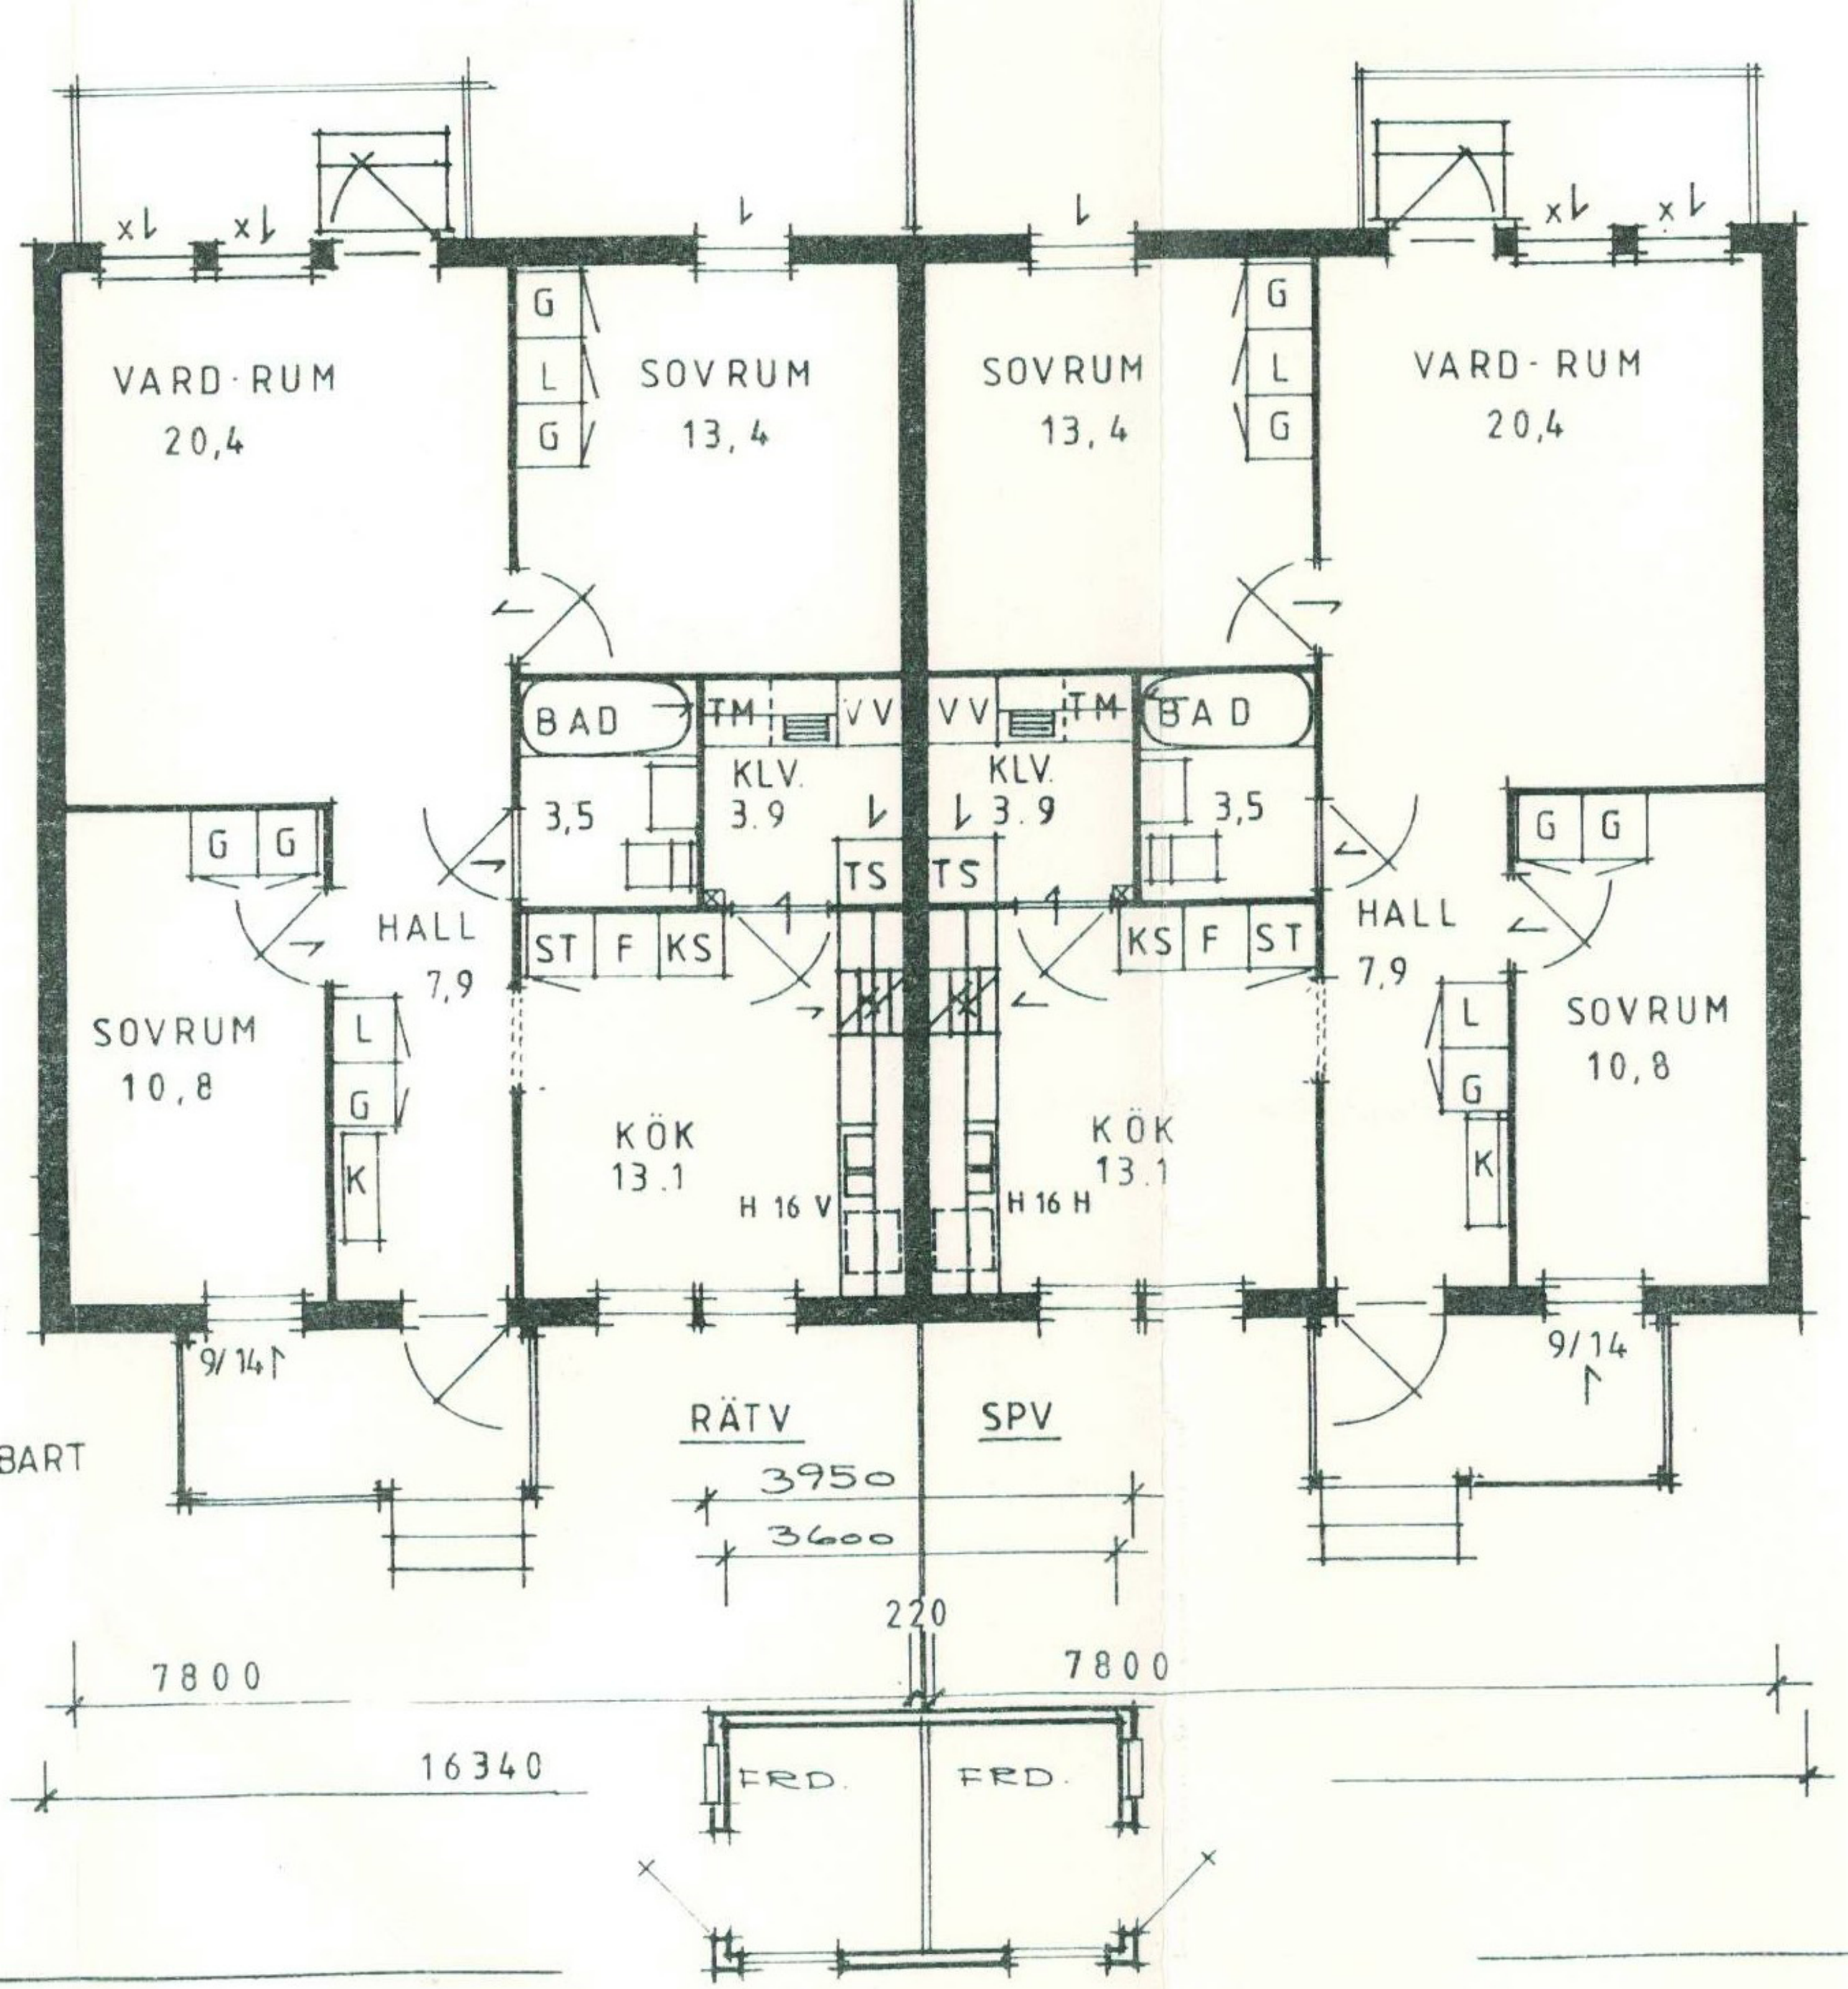
VARD-RUM
20,4
SOVRUM
13,4
SOVRUM
13,4
VARD-RUM
20,4
BAD
TM
VV
KLV.
3,5
3.9
TS
ST
F
KS
HALL
7,9
SOVRUM
10,8
KÖK
13.1
H 16 V
H 16 H
9/14
RÄTV
SPV
3950
3600
220
7800
7800
16340
FRD.
FRD.